

Rybczewice, dnia 06.02.2018 r.

Gmina Rybczewice z siedzibą w Rybczewicach Drugich nr 119, 21-065 Rybczewice poszukuje wykonawcy robót budowlanych do wykonania przepustu \varnothing 40 pod koroną drogi gminnej nr 105775L km 0+334,15 na działce nr ew. 2723 w miejscowości Pilaszkowice Drugie gm. Rybczewice wraz z odprowadzeniem bruzdą wód opadowych do rzeki Giełczew.

Roboty winny być prowadzone zgodnie z zał. Nr 1 i 2 będącymi wytycznymi zawartymi w opinii hydrologicznej opracowanej przez biegłego hydrologa Franciszka Ząbka.

Zamawiający dopuszcza wykonanie robót metodą przekopu, przecisku sterowanego lub przewiertu pod jezdnią.


WÓJT
mgr Elżbieta Masicz


MAPA SYTUACYJNO - WYSOKOŚCIOWA

Skala 1:1000

Rys. nr 1

Powierzchnia ziemi
około 1.0 ha

mgr inż. FRANCISZEK ZABEK
Rzecznik w budowlany
w specjalności wodno-melioracyjnej
Ustanowiony przez Polską Izbę Inżynierów Budowlanych
długość Nr 1226/0011/16
liczba 1405/2011 Nr 1351 w Słokr. pasymowania wodnoprawnego
Upr. prof. i wyk. Nr 2650/1994 w Słokr. bud. hydratechnicznych

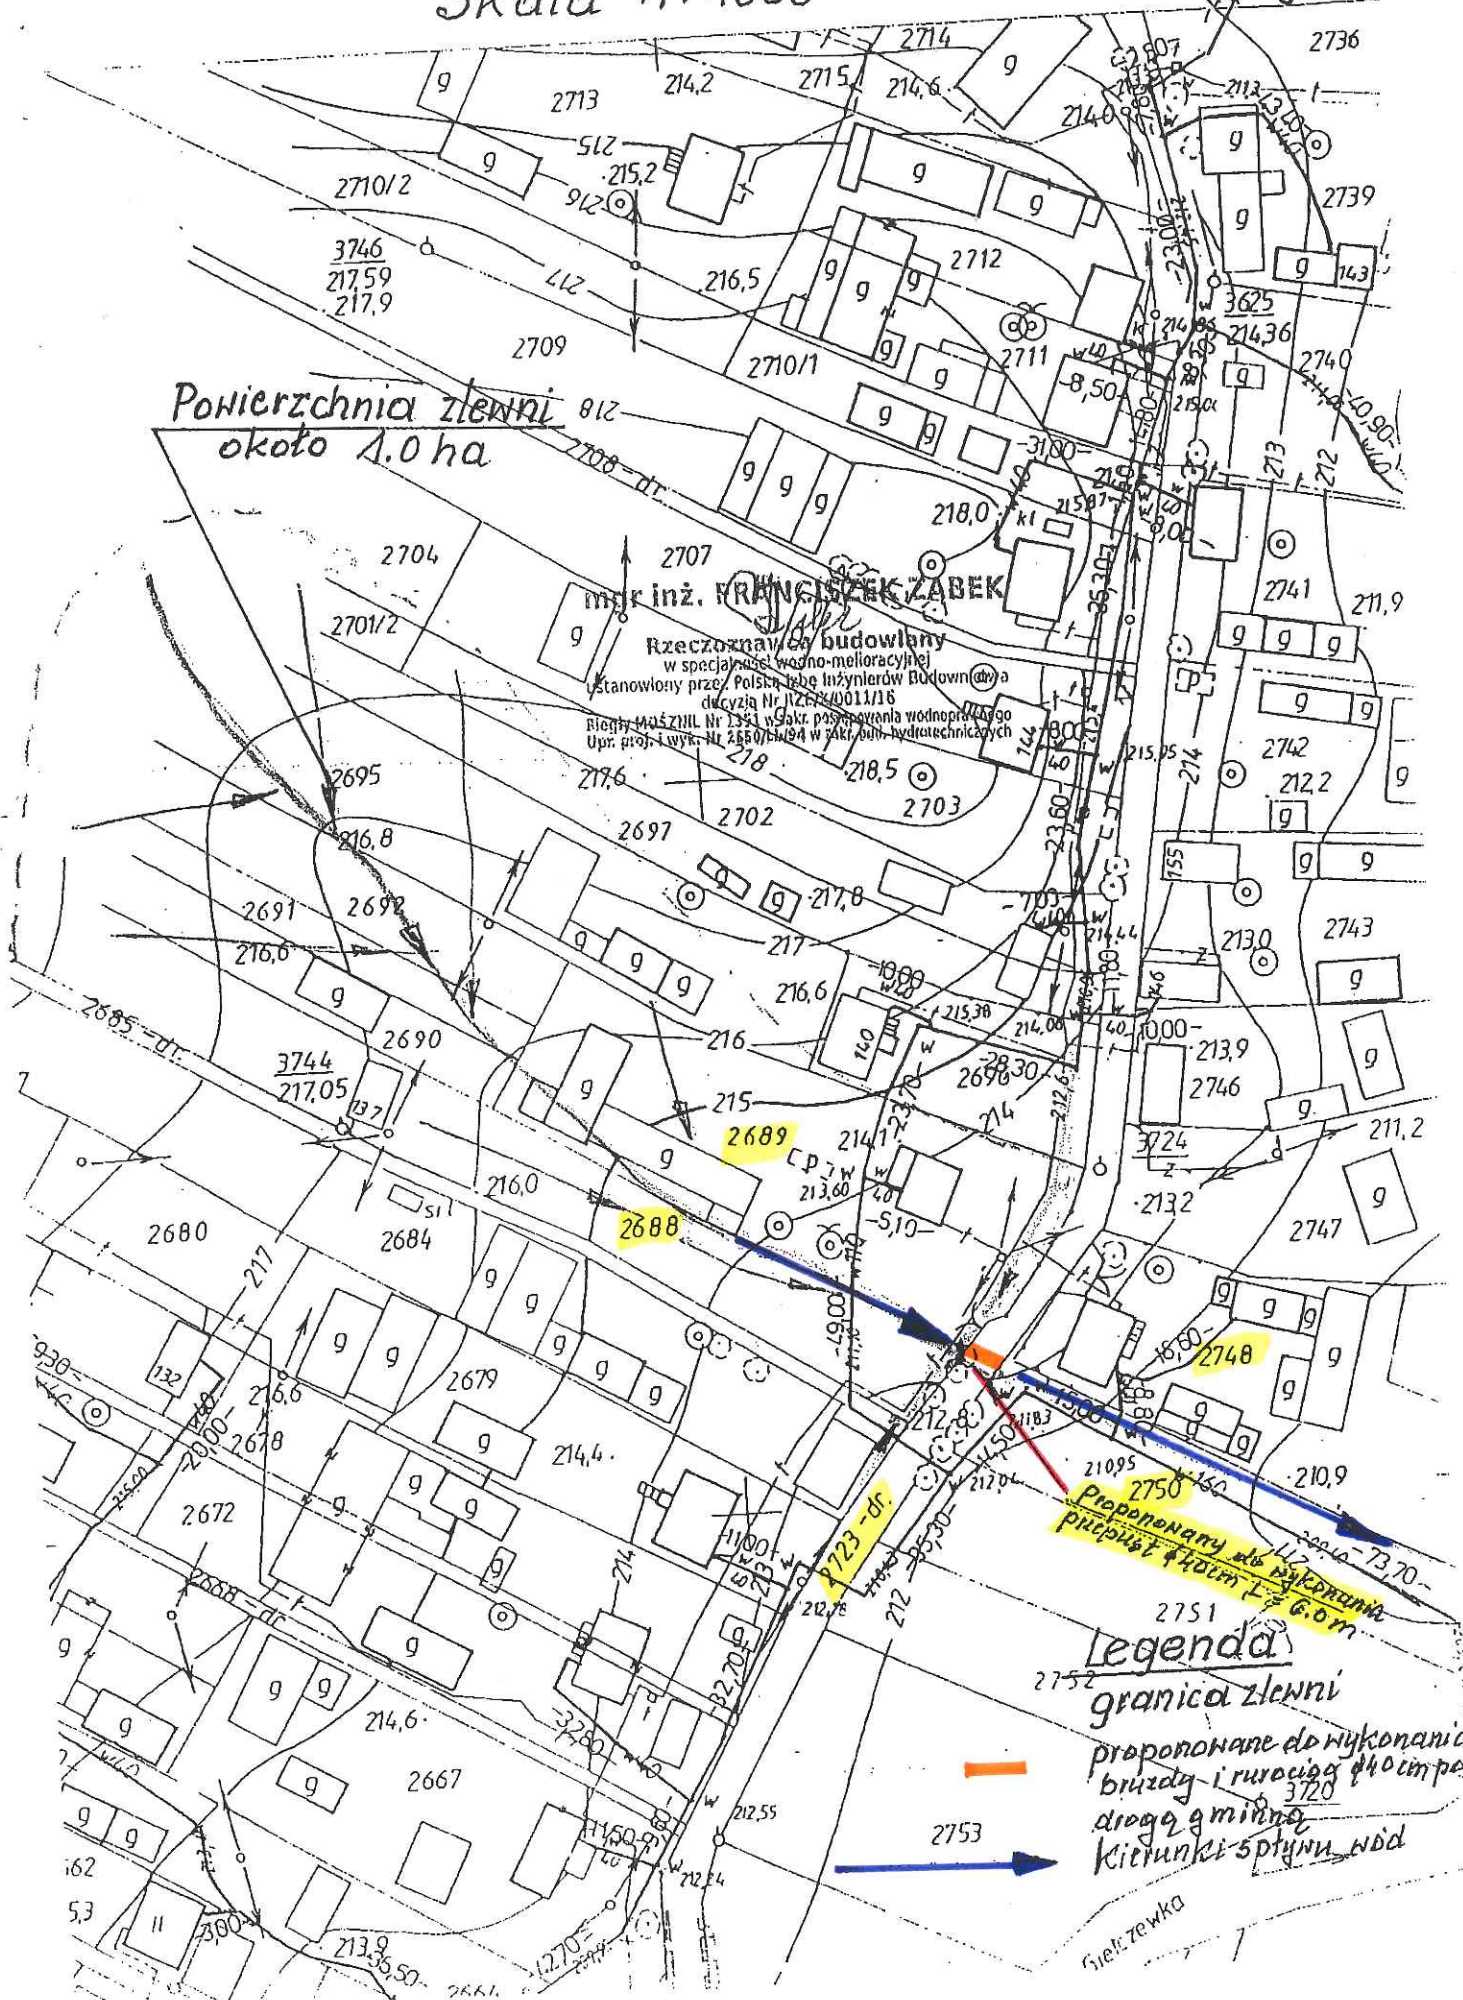

Legenda


- granica ziemi
- proponowane do wykonania
burzy i ruszczenia drogi gminnej
- kierunki spływu wód



Siem. Żewka

Przepust z zakończeniem kołnierzowym $\varnothing 40\text{ cm}$
 $L = 6,0\text{ m}$

Skala 1:50

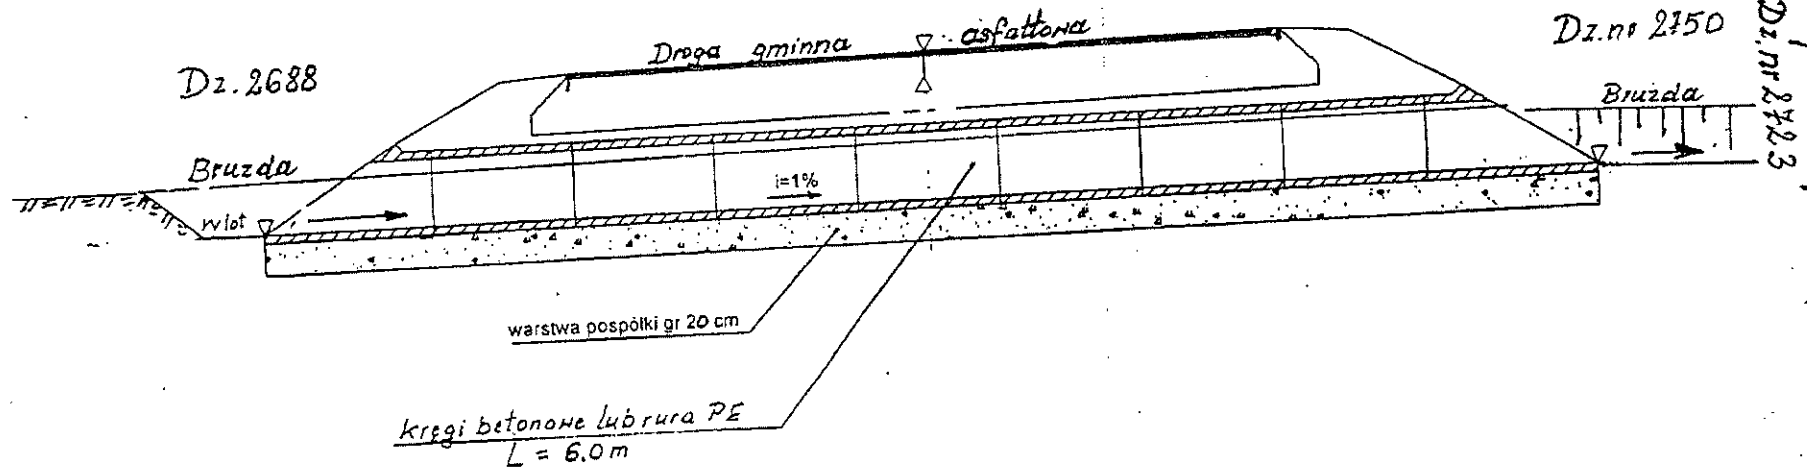

Schemat przepustu pod drogą
gminną Dz. nr 2123

Opracował:

Mgr inż. FRANCISZEK ZABEK
Uprawn. bud. - specjalność techn. bud
Nr 420/Lb/88 - melioracje wodne
Nr 2650/Lb/94 - budowlę hydrotechniczne
Nr 28/Lb/94 - wodociągi i kanalizacja

Rys. nr 2