



55,51 x 11,69 cale

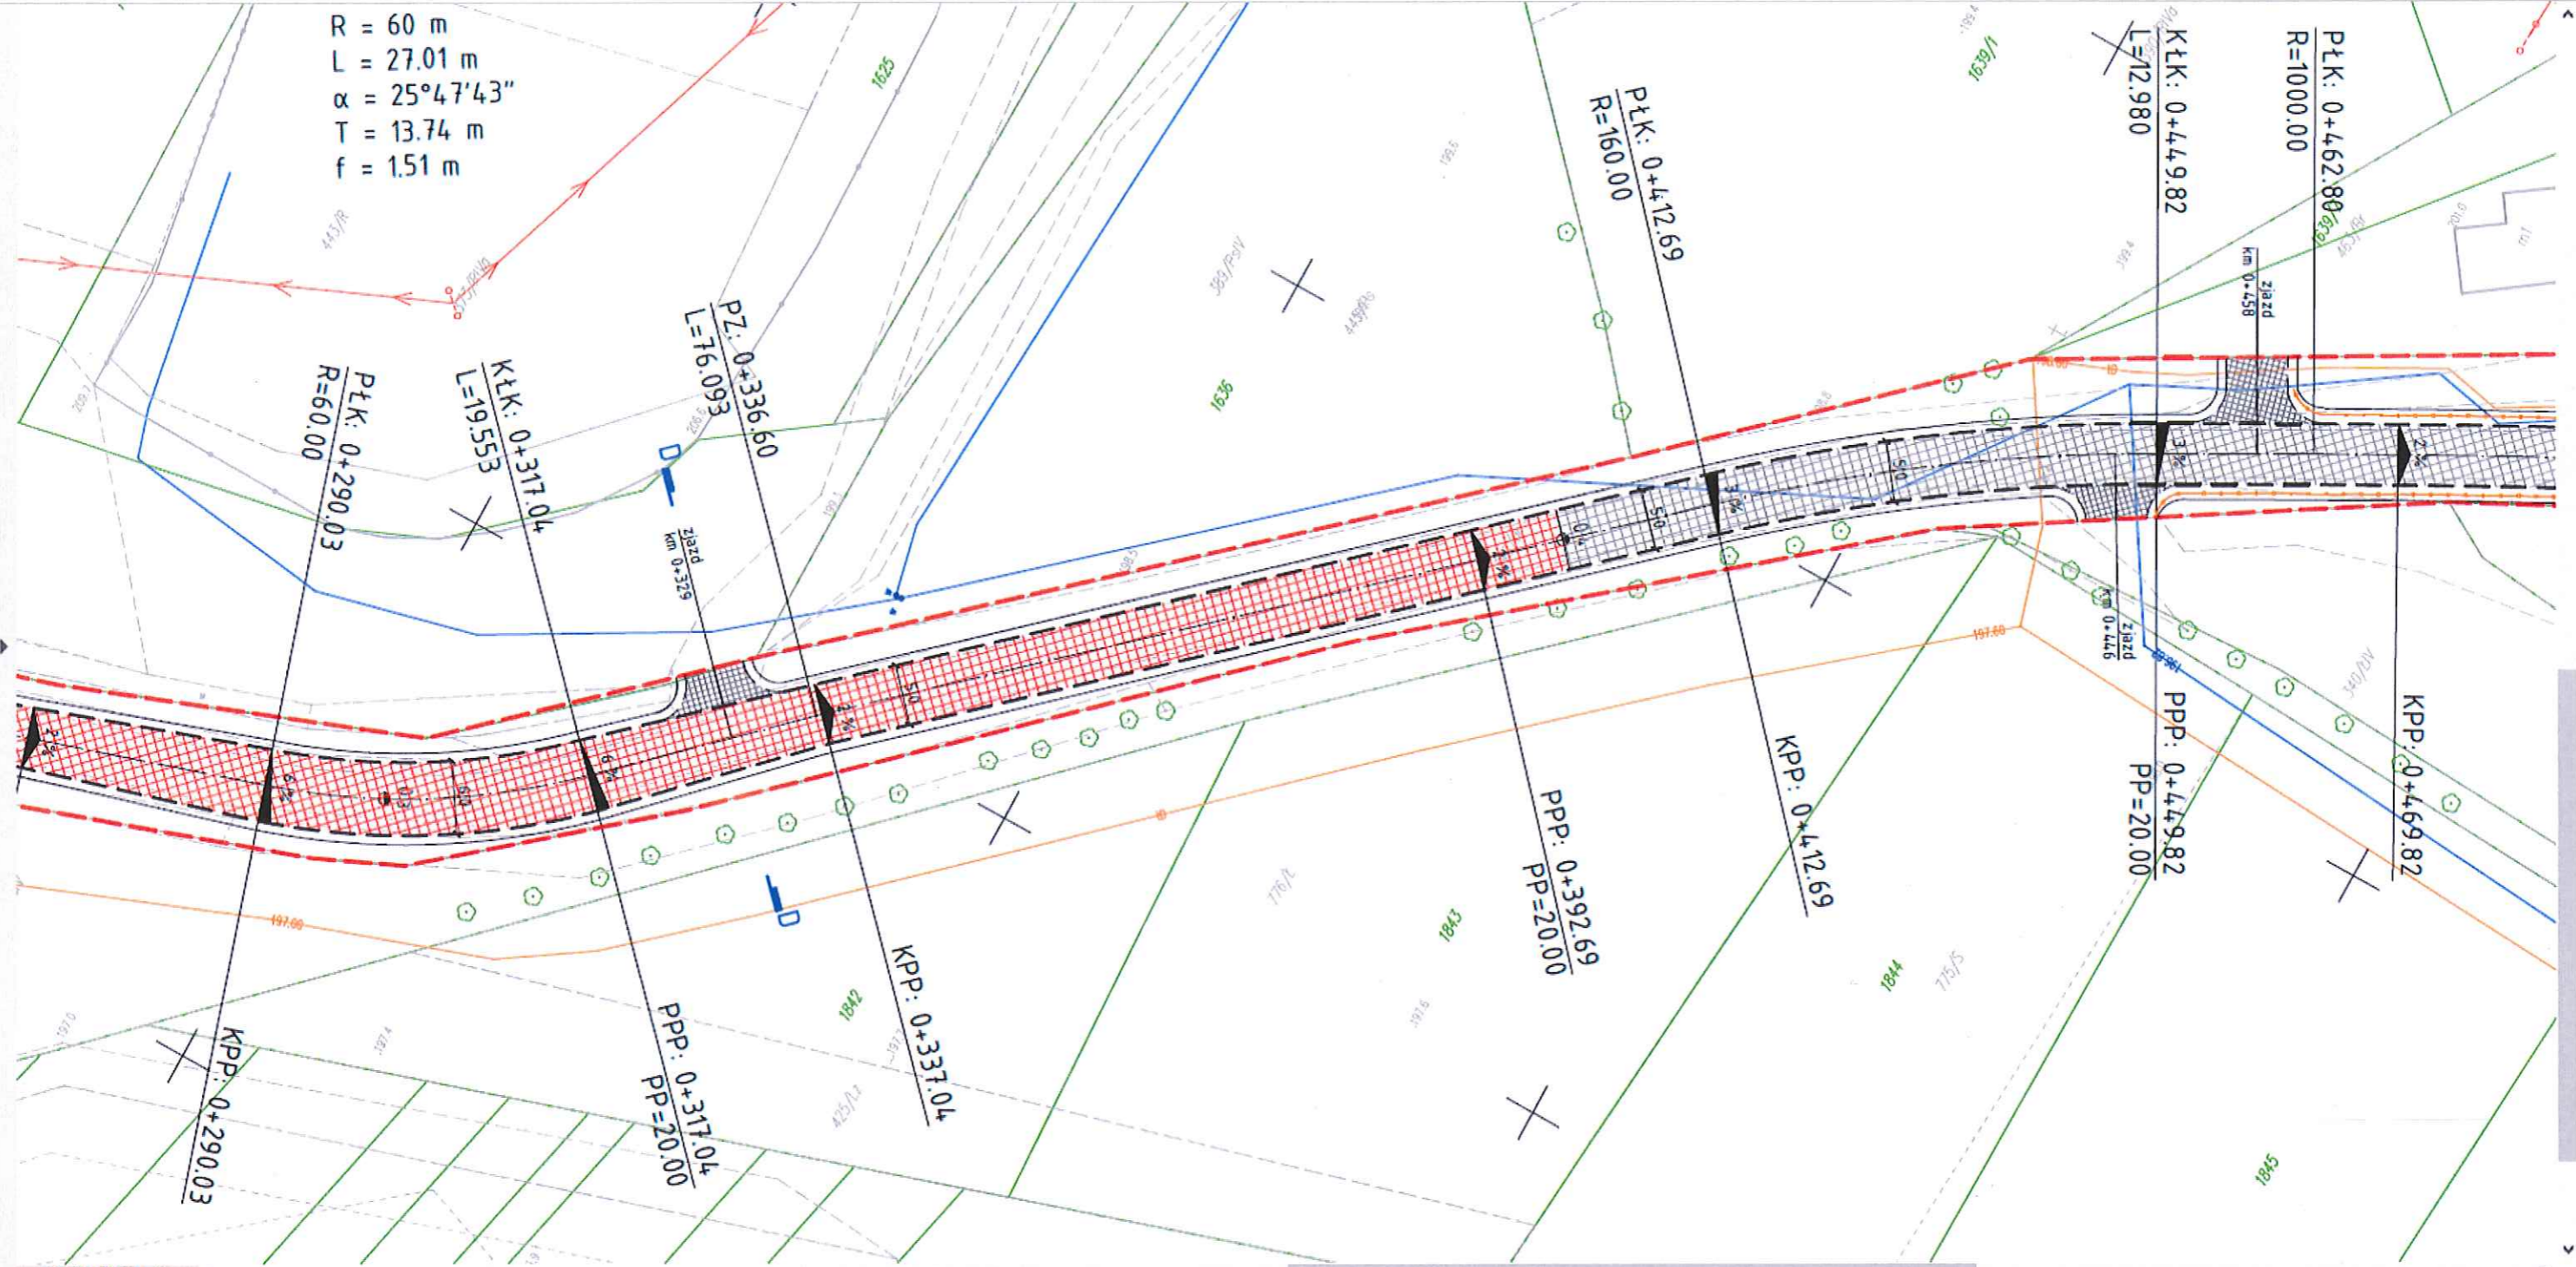

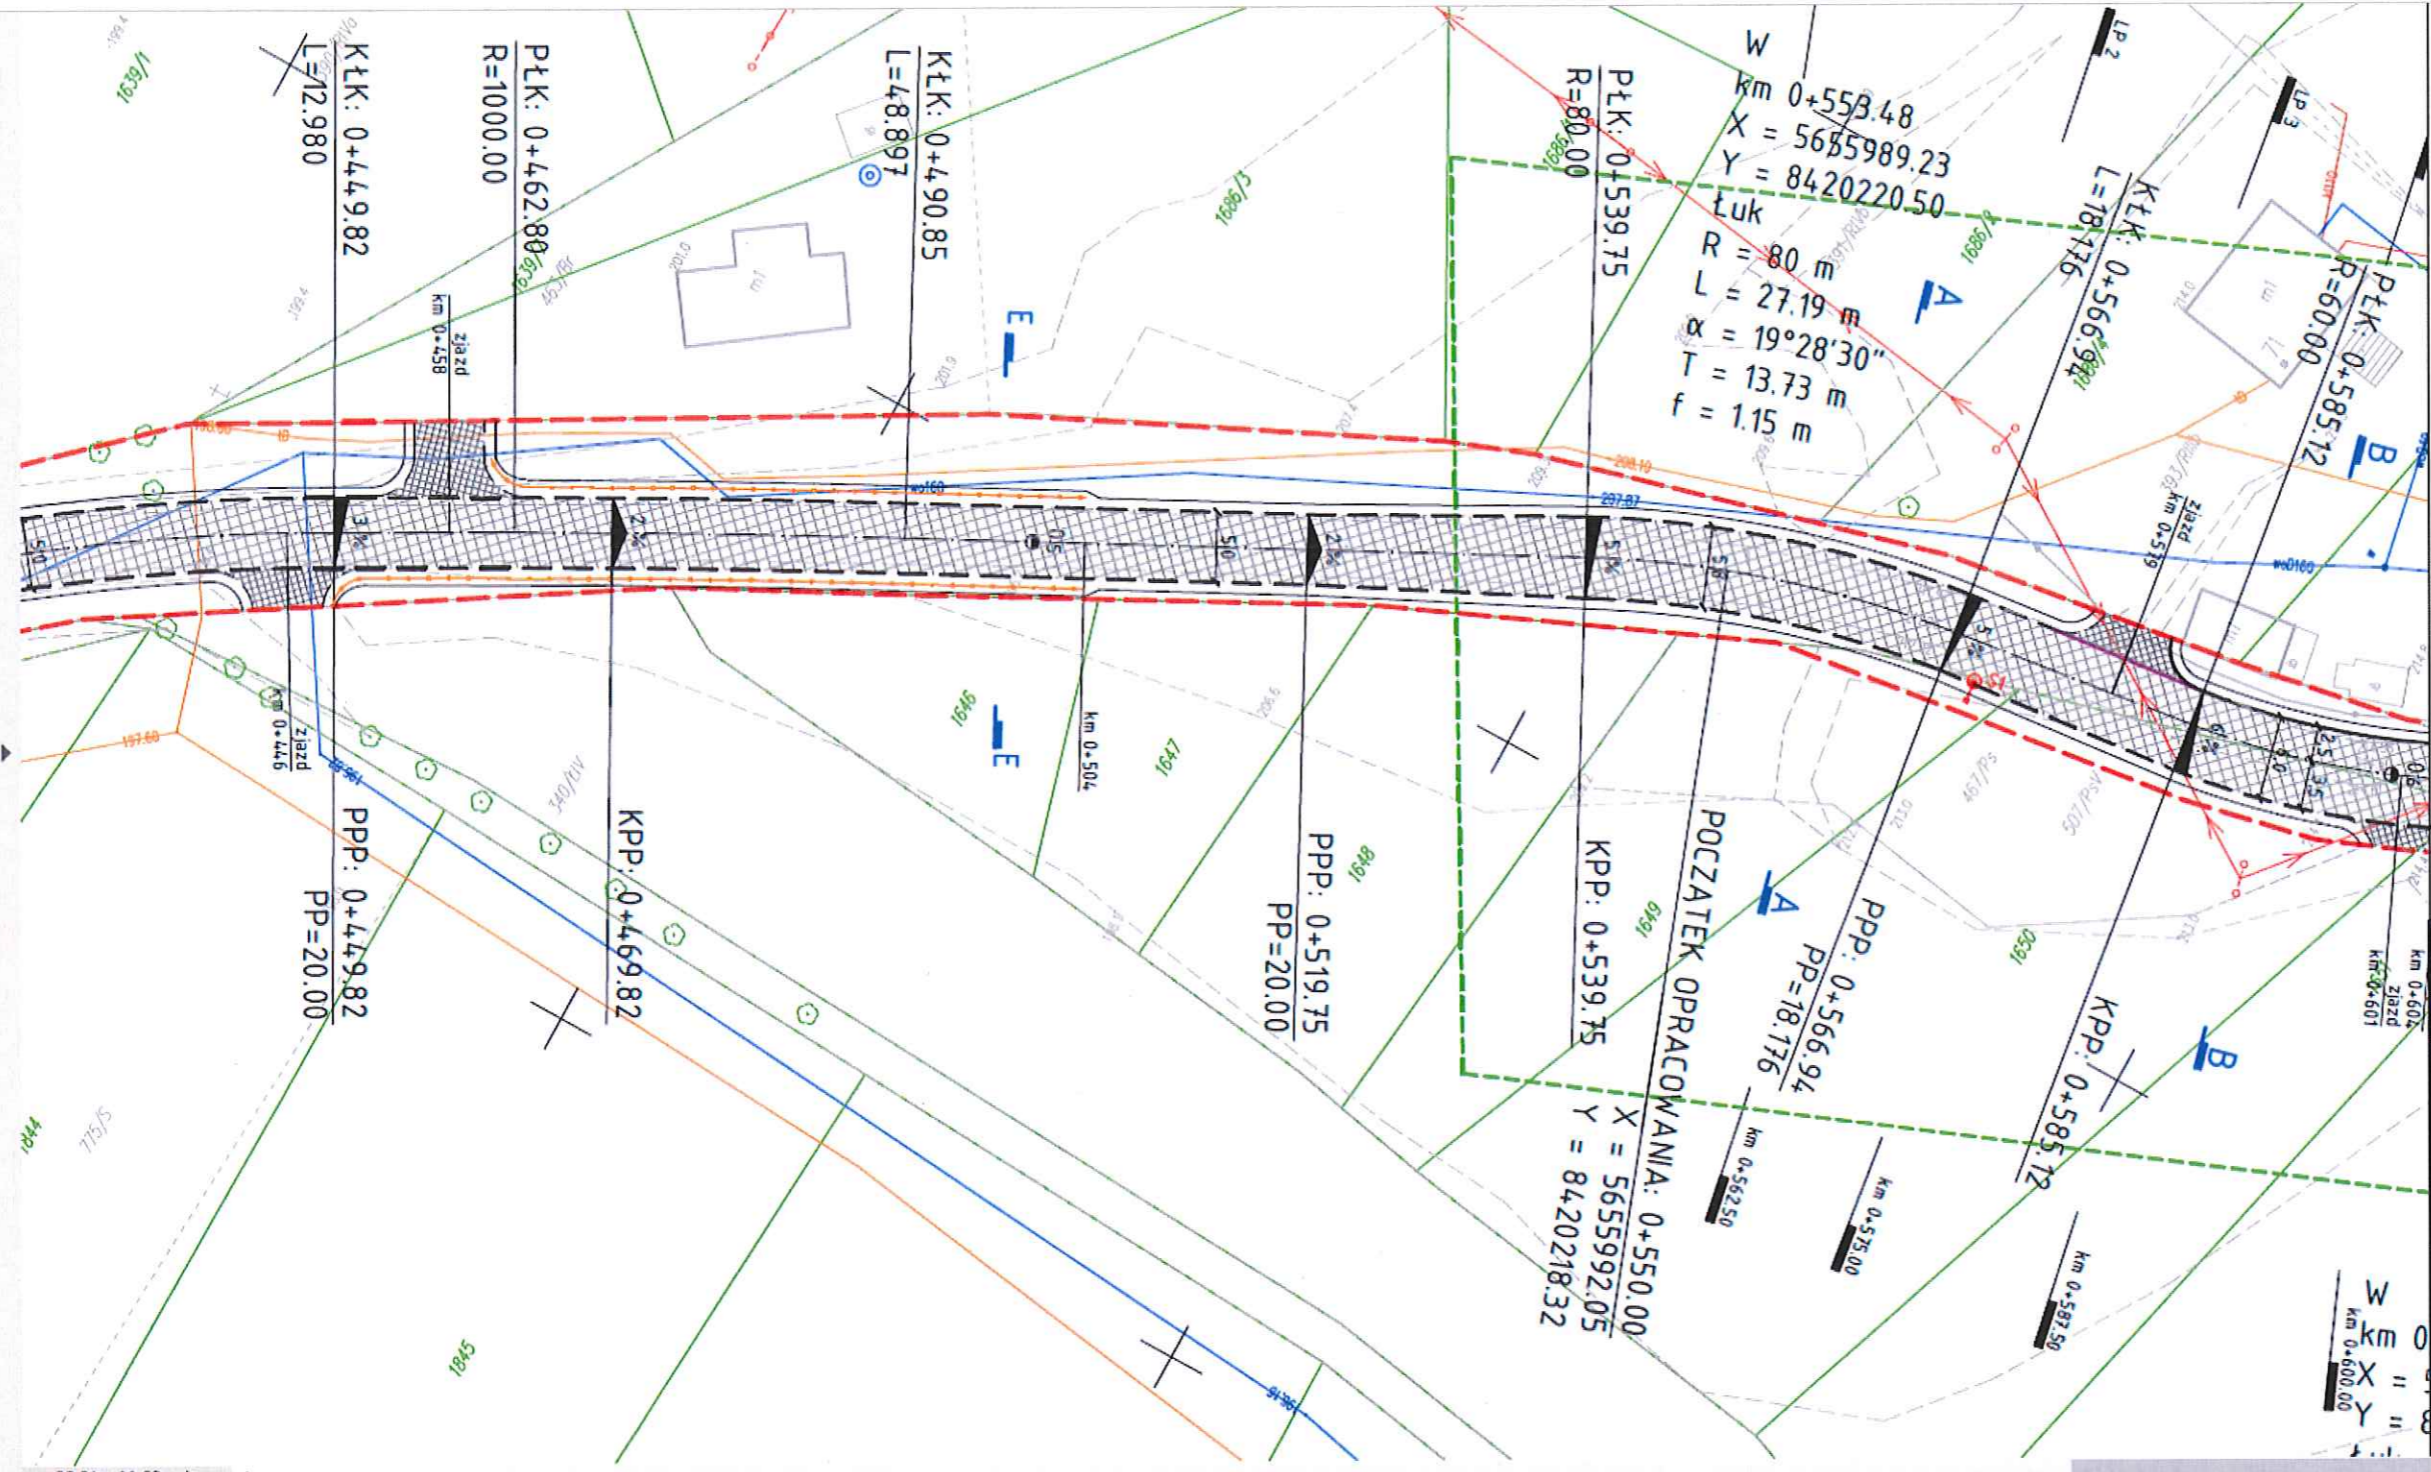

ZESPÓŁ PROJEKTOWY	
FUNKCJA	IMIĘ I NAZWISKO
Projektant	mgr inż. Jerzy Góralski
specjalność: drogowa	LUB/004.2/P00D/05
NAZWA ZAMIERZENIA BUDOWLANEGO	
PRZEBUDOWA I ROZBUDOWA DROGI NR 105761L W MIEJSCOWOŚCIACH RYB PIERWSZE I RYBCZEWICE DRUGIE	
TYTUŁ RYSUNKU	
PROJEKT ZAGOSPODAROWANIA TERENU	
DATA	SKALA
30.09.2022	1:500

