

Rybczewice, 27.06.2018r.

OGŁOSZENIE

Gmina Rybczewice z siedzibą w Rybczewicach Drugich nr 119, 21-065 Rybczewice poszukuje wykonawcy robót budowlanych do wykonania przepustu \varnothing 40 pod koroną drogi gminnej nr 105775L km 0+334,15 na działce nr ew. 2723 w miejscowości Pilaszkowice Drugie gm. Rybczewice wraz z odprowadzeniem bruzdą wód opadowych do rzeki Giełczew.

Roboty winny być prowadzone zgodnie z zał. Nr 1 i 2 będącymi wytycznymi zawartymi w opinii hydrologicznej opracowanej przez biegłego hydrologa Franciszka Ząbka.


Zamawiający dopuszcza wykonanie robót metodą przekopu, przecisku sterowanego lub przewiertu pod jezdnią.

Z up. Wójta

mgr Renata Trała
SEKRETARZ GMINY


Skala 1:1000

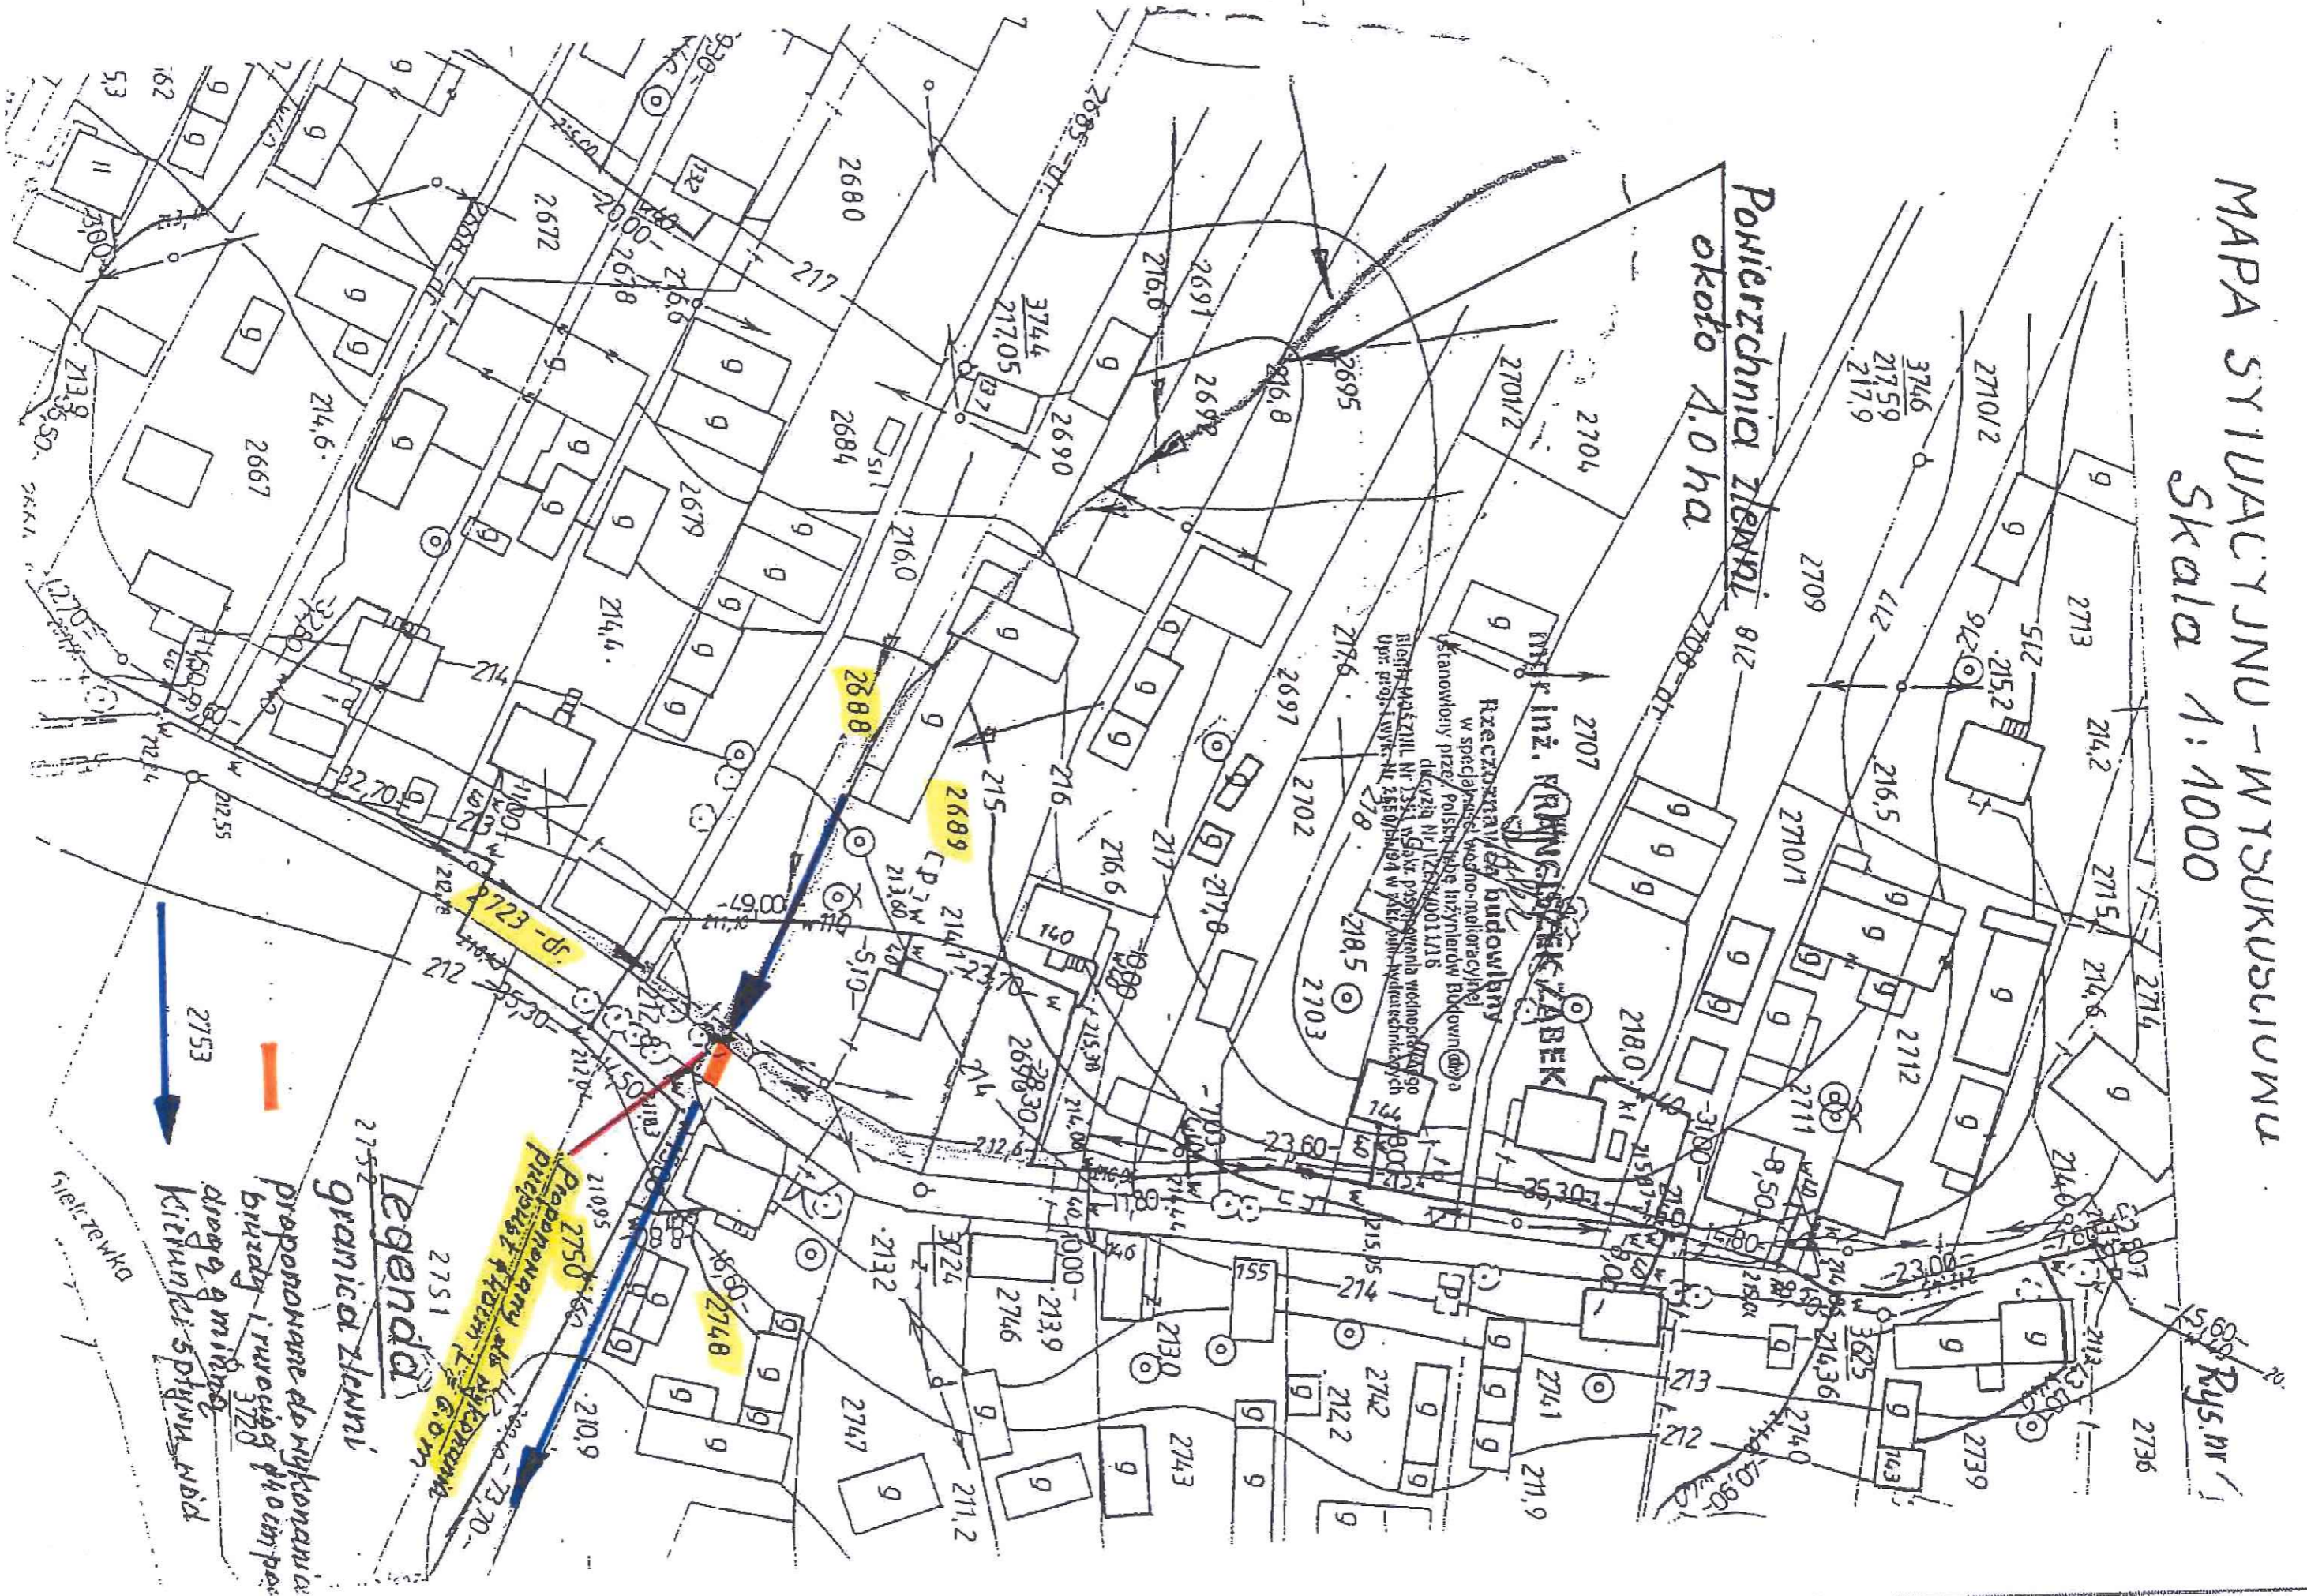

Powierzchnia ziemi 0,12
około 1,0 ha


Legenda
granica ziemi

proponowane do wykonania



Siel. zewka

88 Rys. nr 1

Przepust z zakończeniem kołnierzowym $\varnothing 40\text{ cm}$
 $L = 6,0\text{ m}$

Skala 1:50

Schemat przepustu pod drogą
gminna Dz. nr 2723

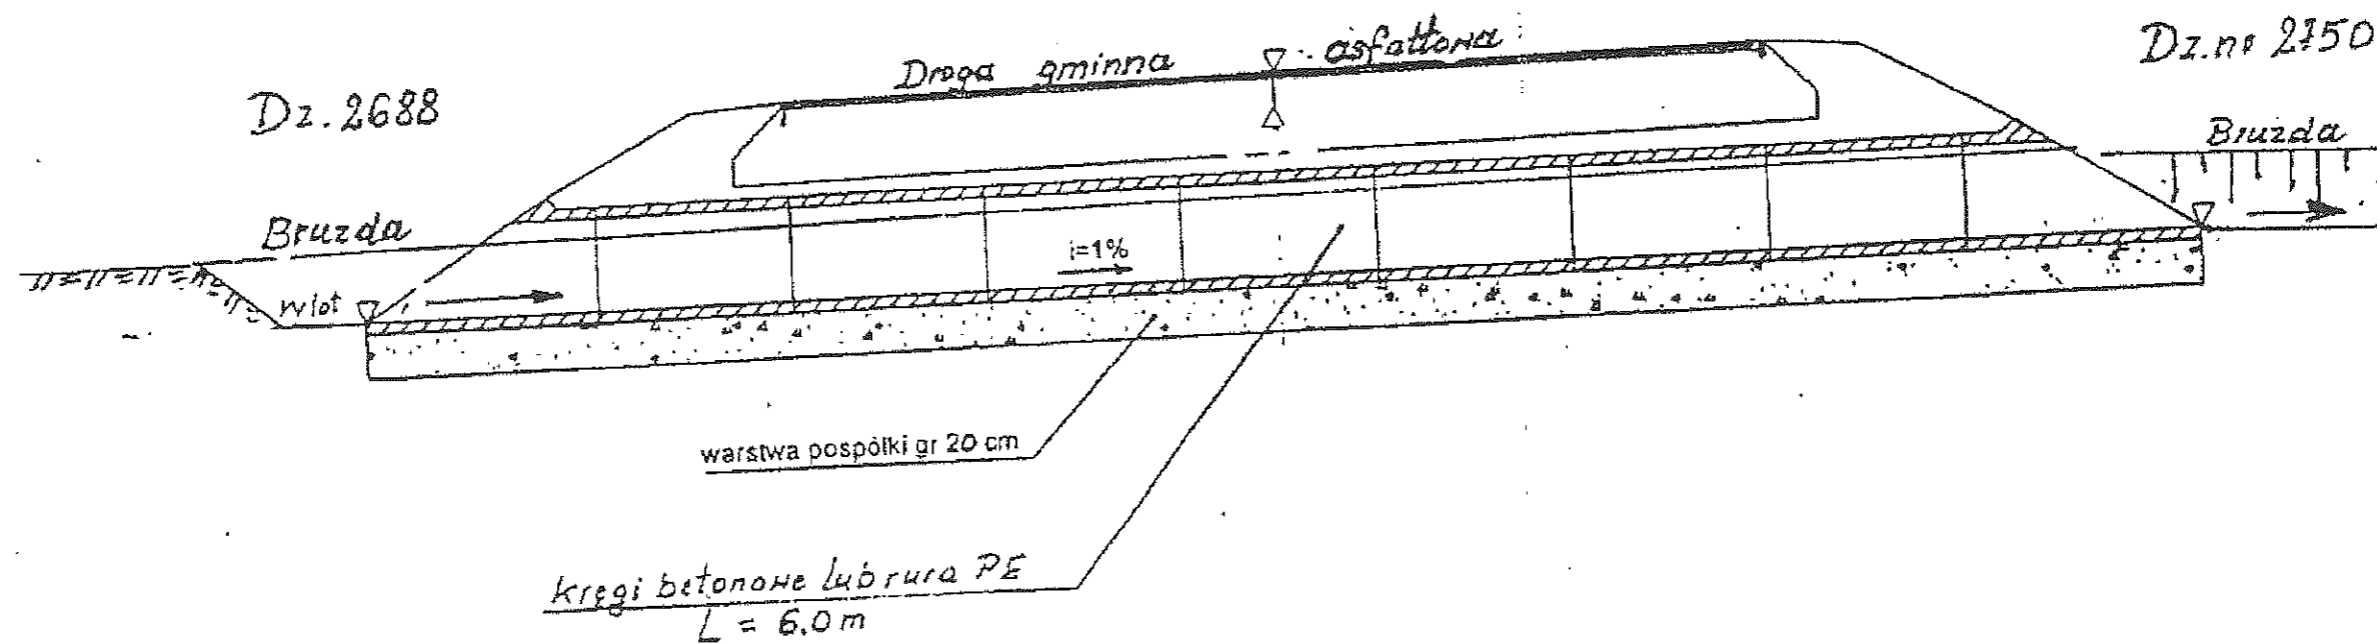

Opracował:

Mgr inż. FRANCISZEK ZĄBEK
Uprawn. bud. - specjalność techn. bud
Nr 420/L.b/88 - melioracje wodne
Nr 2650/L.b/94 - budowle hydrotechniczne
Nr 28/L.b/94 - wodociągi i kanalizacja

Rys. nr 2